





PLANTA BAJA
ESCALA 1/100

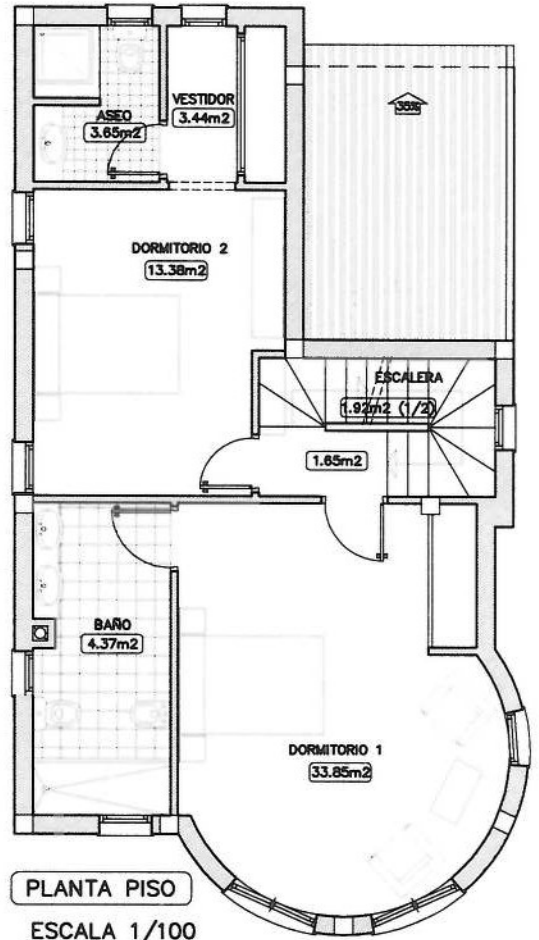

PLANTA PISO
ESCALA 1/100

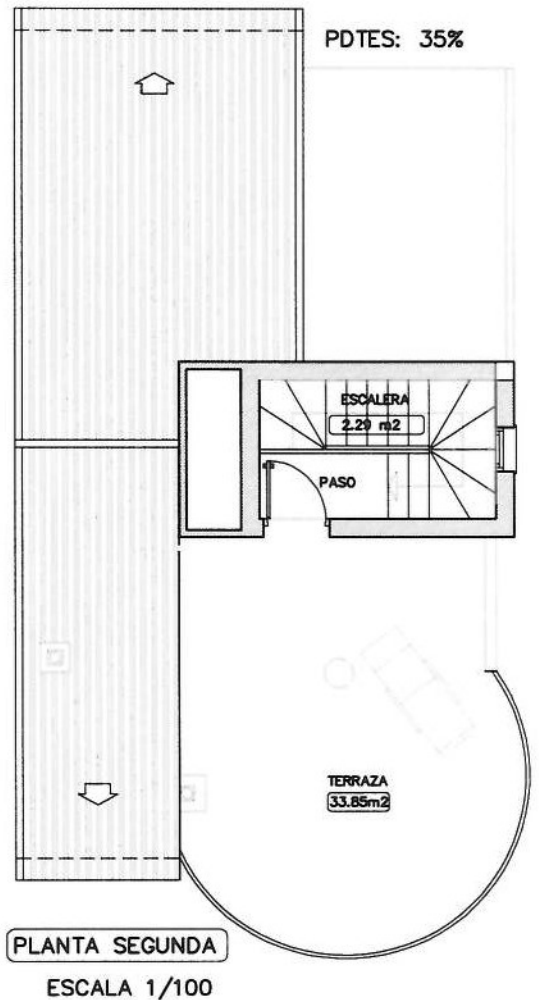

PLANTA SEGUNDA
ESCALA 1/100

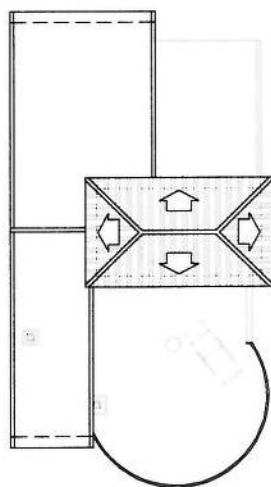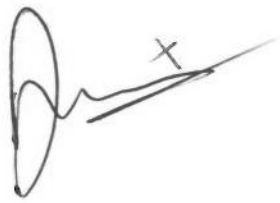


PLANTA CUBIERTA
ESCALA 1/200

SUP. CONSTRUIDA: 157.69 m2

Modelolbiza. Tipo 5c.
Plantas de distribución.
ESTEBAN CACHO


PDTES: 35%

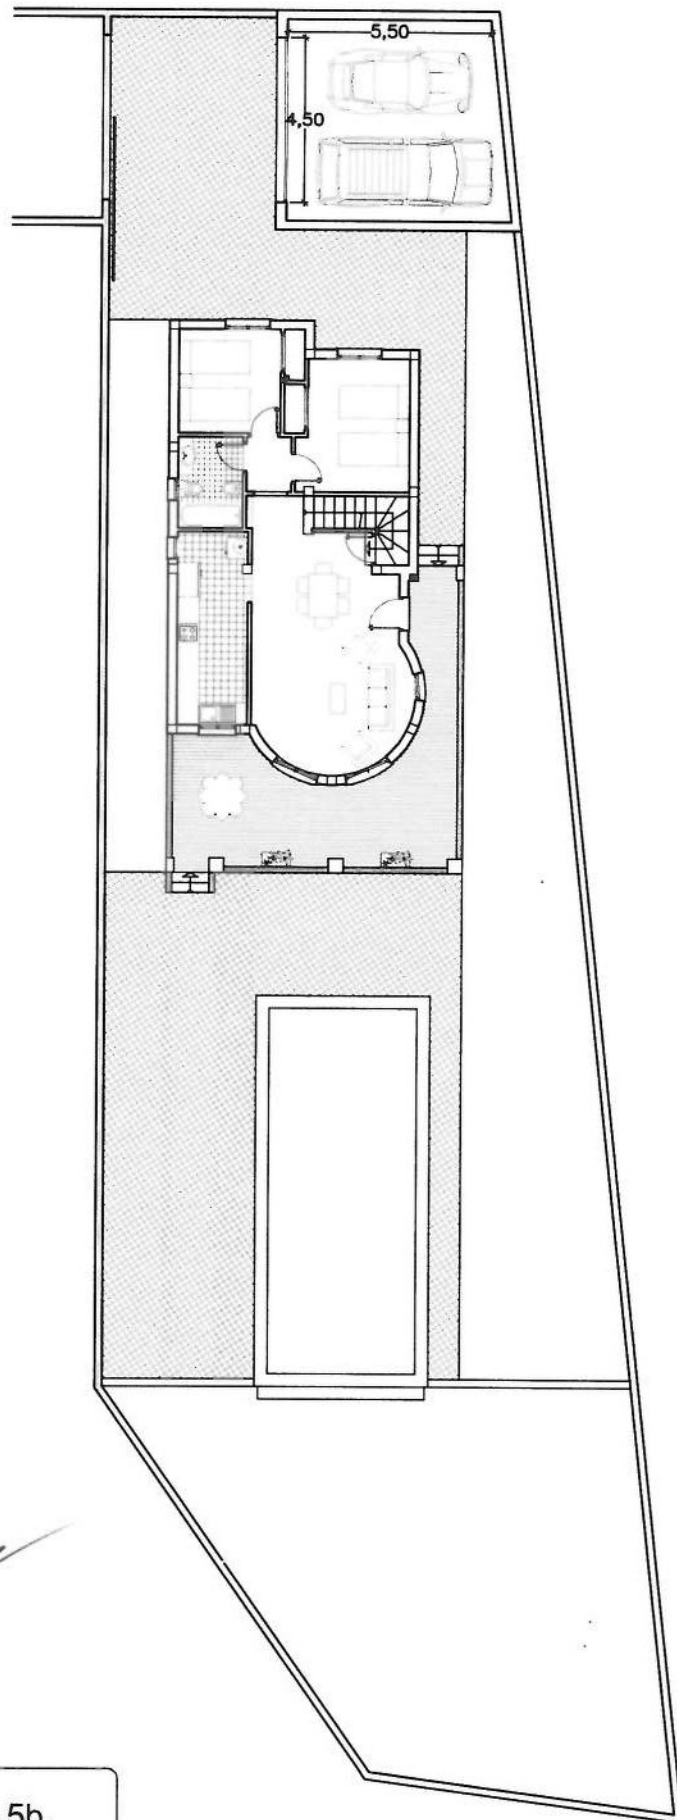

A handwritten signature in black ink, followed by a small 'X' mark.

ESCALA: 1/200

Modelo Ibiza. Tipo 5b.
Parcela
ESTEBAN CACHO

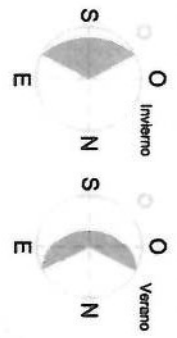

X

" URBANIZADORA VILLAMARTIN"
PARCELAS M-2, M-3.1, ADU-18

